


夹层平面布置图 1:150

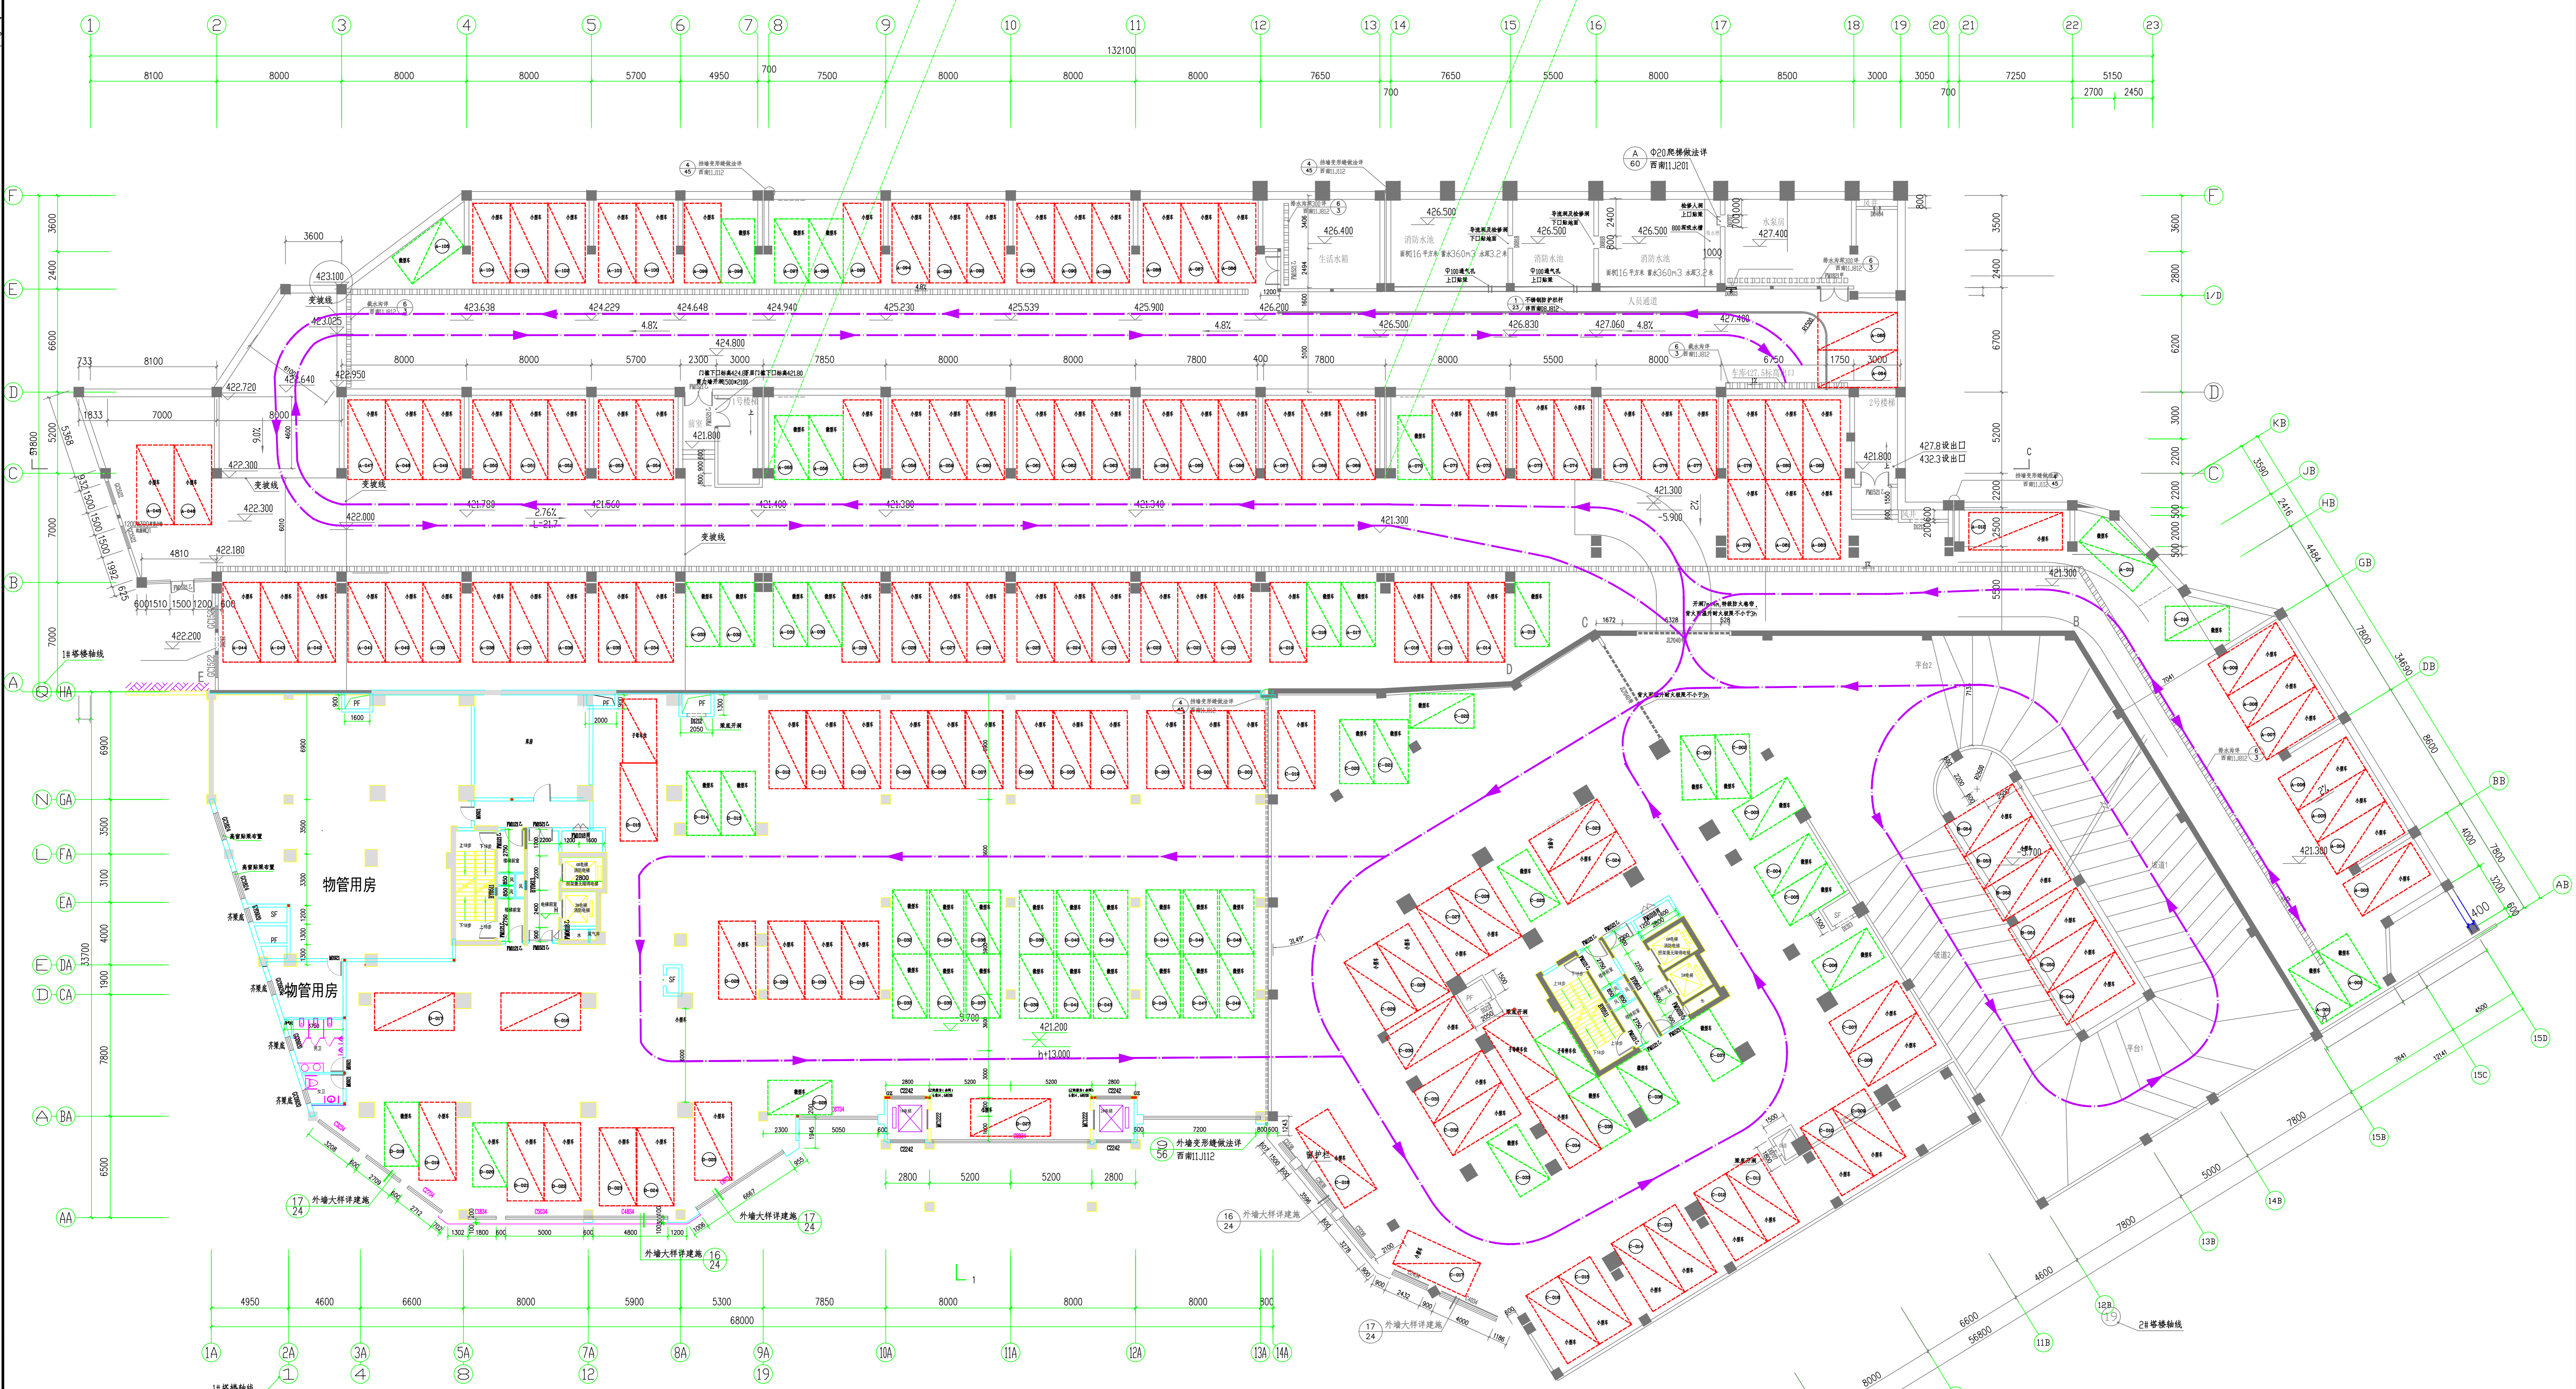

1#、2#楼地下室整合停车位平面图 1:150

标准车位206个 (红色标注)  
 微型车位57个 (绿色标注)

建设单位 CLIENT	北京世纪千禧国际工程设计有限公司
工程名称 PROJECT NAME	朝阳区某项目
工程编号 PROJECT NO.	SC-2019-56
子项目名称 SUBJECT PROJECT NAME	车库规划方案
图样名称 DRAWING NAME	负一层平面图 (停车位)
设计签字 DESIGNER	李杰
审核签字 CHECKER	张德林
审批签字 APPROVAL	马永峰
校对签字 CORRECTION	张德林
设计日期 DATE	2019-05
比例 SCALE	1:150