
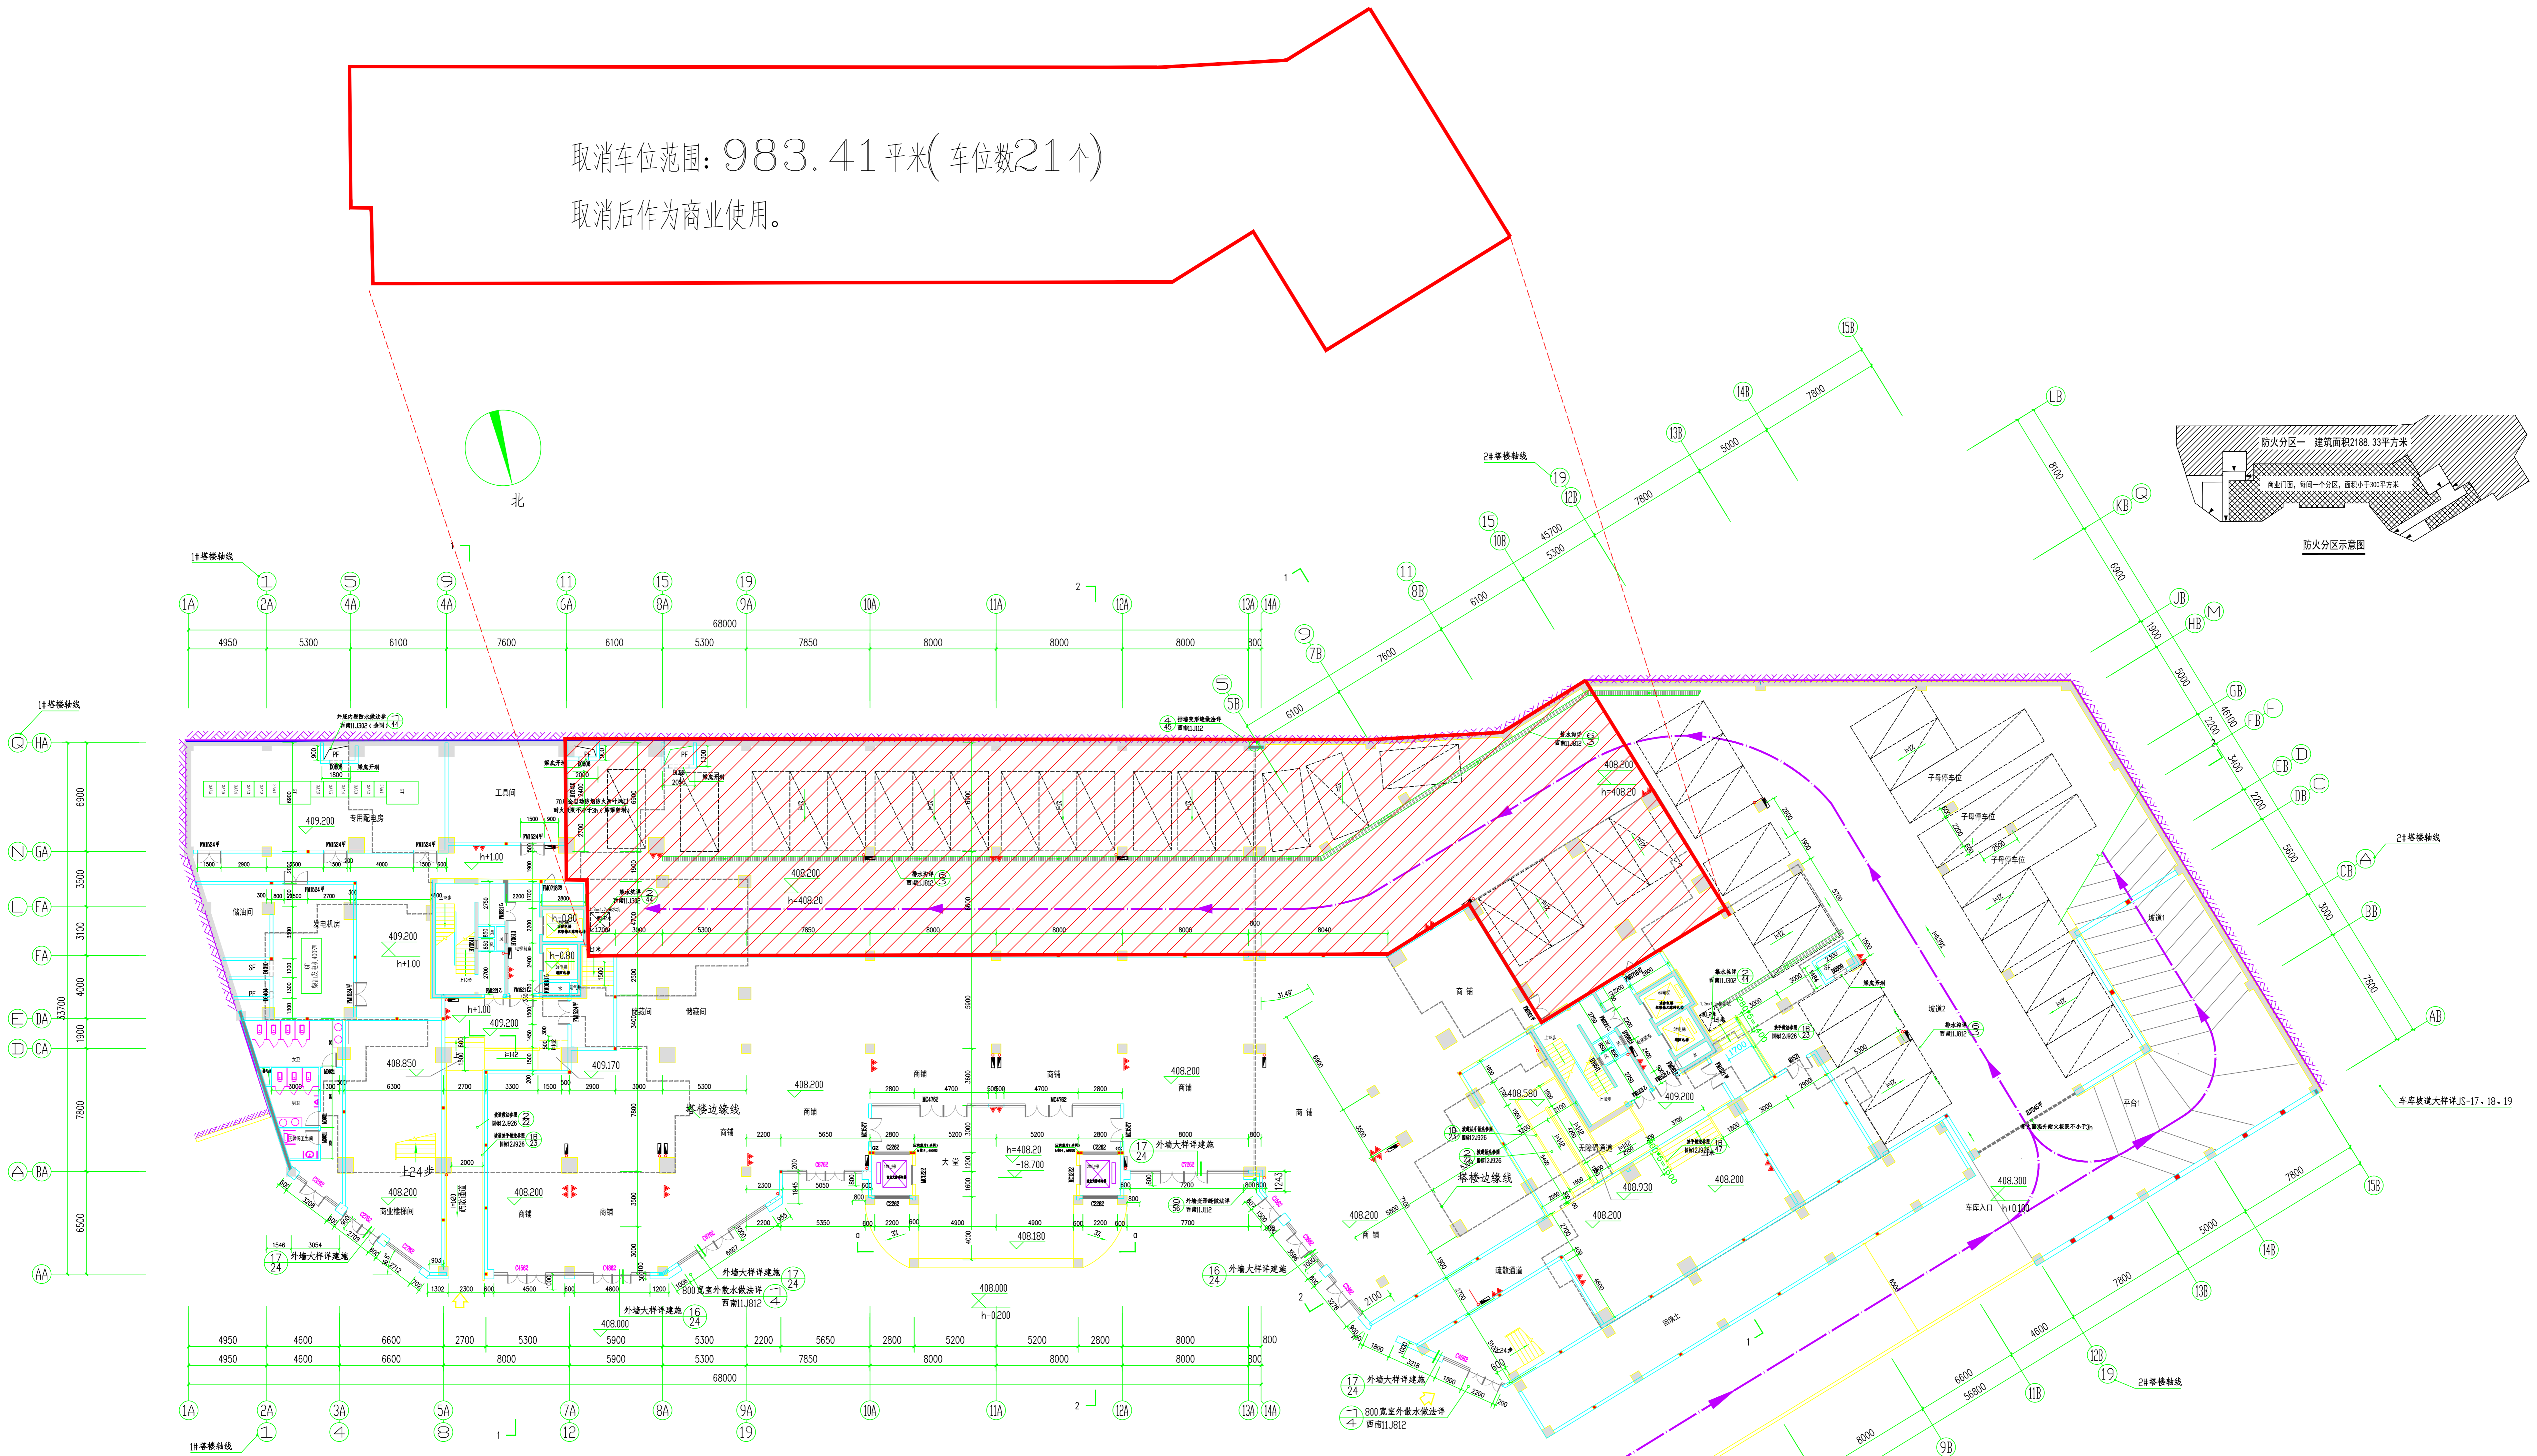


通用注释
GENERAL NOTES
1. 本图是根据设计任务书及有关部门审批文件编制的。
2. 本图是设计文件的组成部分，未经设计单位同意，不得随意修改。
3. 本图是设计文件的组成部分，未经设计单位同意，不得随意修改。
4. 本图是设计文件的组成部分，未经设计单位同意，不得随意修改。
5. 本图是设计文件的组成部分，未经设计单位同意，不得随意修改。
6. 本图是设计文件的组成部分，未经设计单位同意，不得随意修改。
7. 本图是设计文件的组成部分，未经设计单位同意，不得随意修改。
8. 本图是设计文件的组成部分，未经设计单位同意，不得随意修改。
9. 本图是设计文件的组成部分，未经设计单位同意，不得随意修改。
10. 本图是设计文件的组成部分，未经设计单位同意，不得随意修改。

取消车位范围：983.41平米(车位数21个)
取消后作为商业使用。

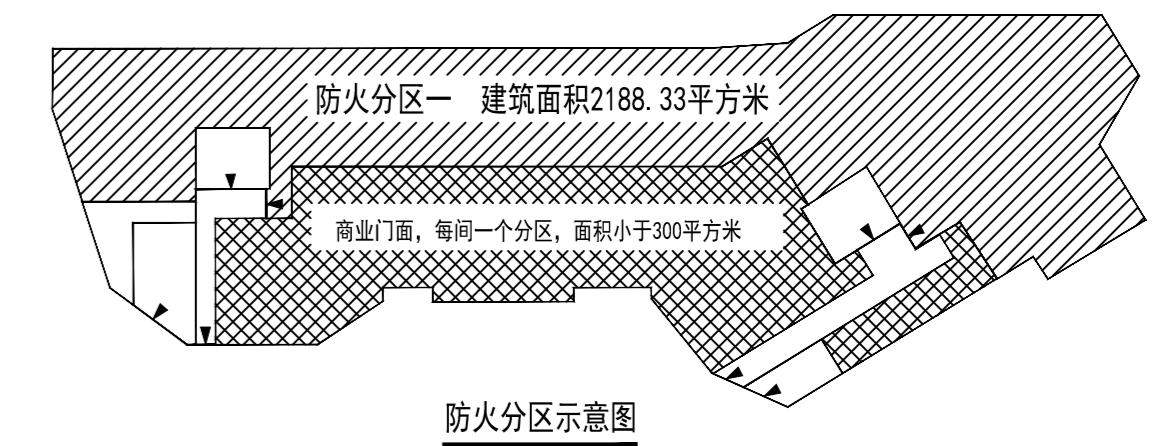

1#、2#楼地下室负三层平面图 1:150 (原售楼部楼层)

本层面积：4101.79平方米 商业面积：1328.71平方米 车库及设备房面积：2658.38平方米 停车位：41个	调整后	本层面积：4101.79平方米 商业面积：2312.12平方米 车库及设备房面积：1674.97平方米 停车位：20个
--	------------	--

单位出图章
CONCEPT SEAL

建设单位 CLIENT	四川锦成置业房产 开发有限公司
工程名称 PROJECT NAME	松茂府地产项目
工程编号 PROJECT NO.	SC-2018-55
设计单位名称 DESIGN UNIT	世纪千府国际
项目负责人 PROJECT LEADER	张德林
设计人 DESIGNER	李 志
审核人 CHECKER	张德林
审批人 APPROVAL	马永峰
专业负责人 PROFESSIONAL	张德林
设计日期 DATE	2018-05
设计阶段 DESIGN STAGE	方案
图 号 DRAWING NO.	建筑 1-150
图 次 DRAWING NO.	2