


# General Layout 总平面布置图

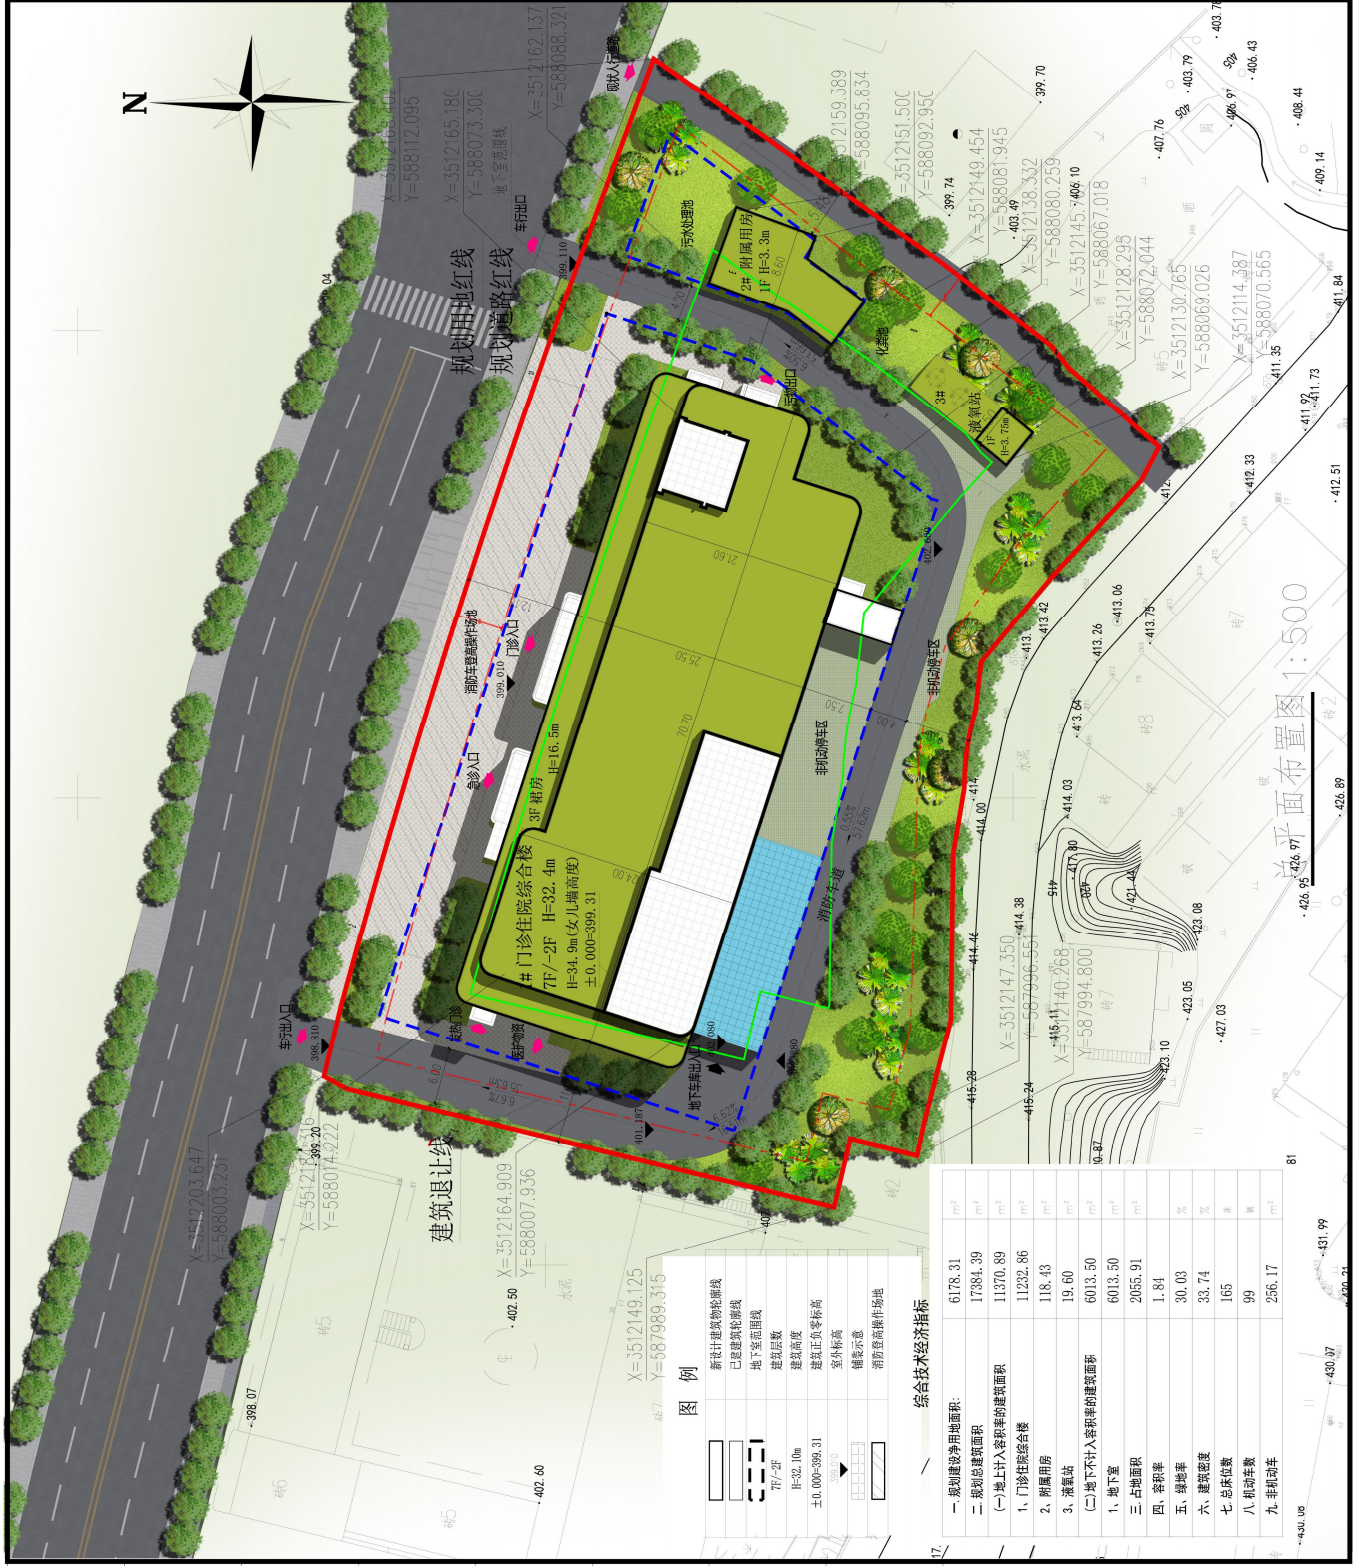

**图例**

	新设计建筑物轮廓线
	已建建筑轮廓线
	地下室范围线
	建筑层数
	建筑高度
	建筑正负零标高
	室外标高
	墙体示意
	消防登高操作场地

**综合技术经济指标**

一、规划建设净用地面积:	6178.31	m <sup>2</sup>
二、规划总建筑面积:	17384.39	m <sup>2</sup>
(一)地上计入容积率建筑面积	11370.89	m <sup>2</sup>
(二)地下不计入容积率建筑面积	6013.50	m <sup>2</sup>
三、占地面积	2055.91	m <sup>2</sup>
四、容积率	1.84	
五、绿地率	30.03	%
六、建筑密度	33.74	%
七、总床位数	165	床
八、机动车数	99	辆
九、非机动车	256.17	m <sup>2</sup>

总平面布置图 1:500