


# 苍溪县陵江一幼改扩建项目建设工程设计方案总平面图

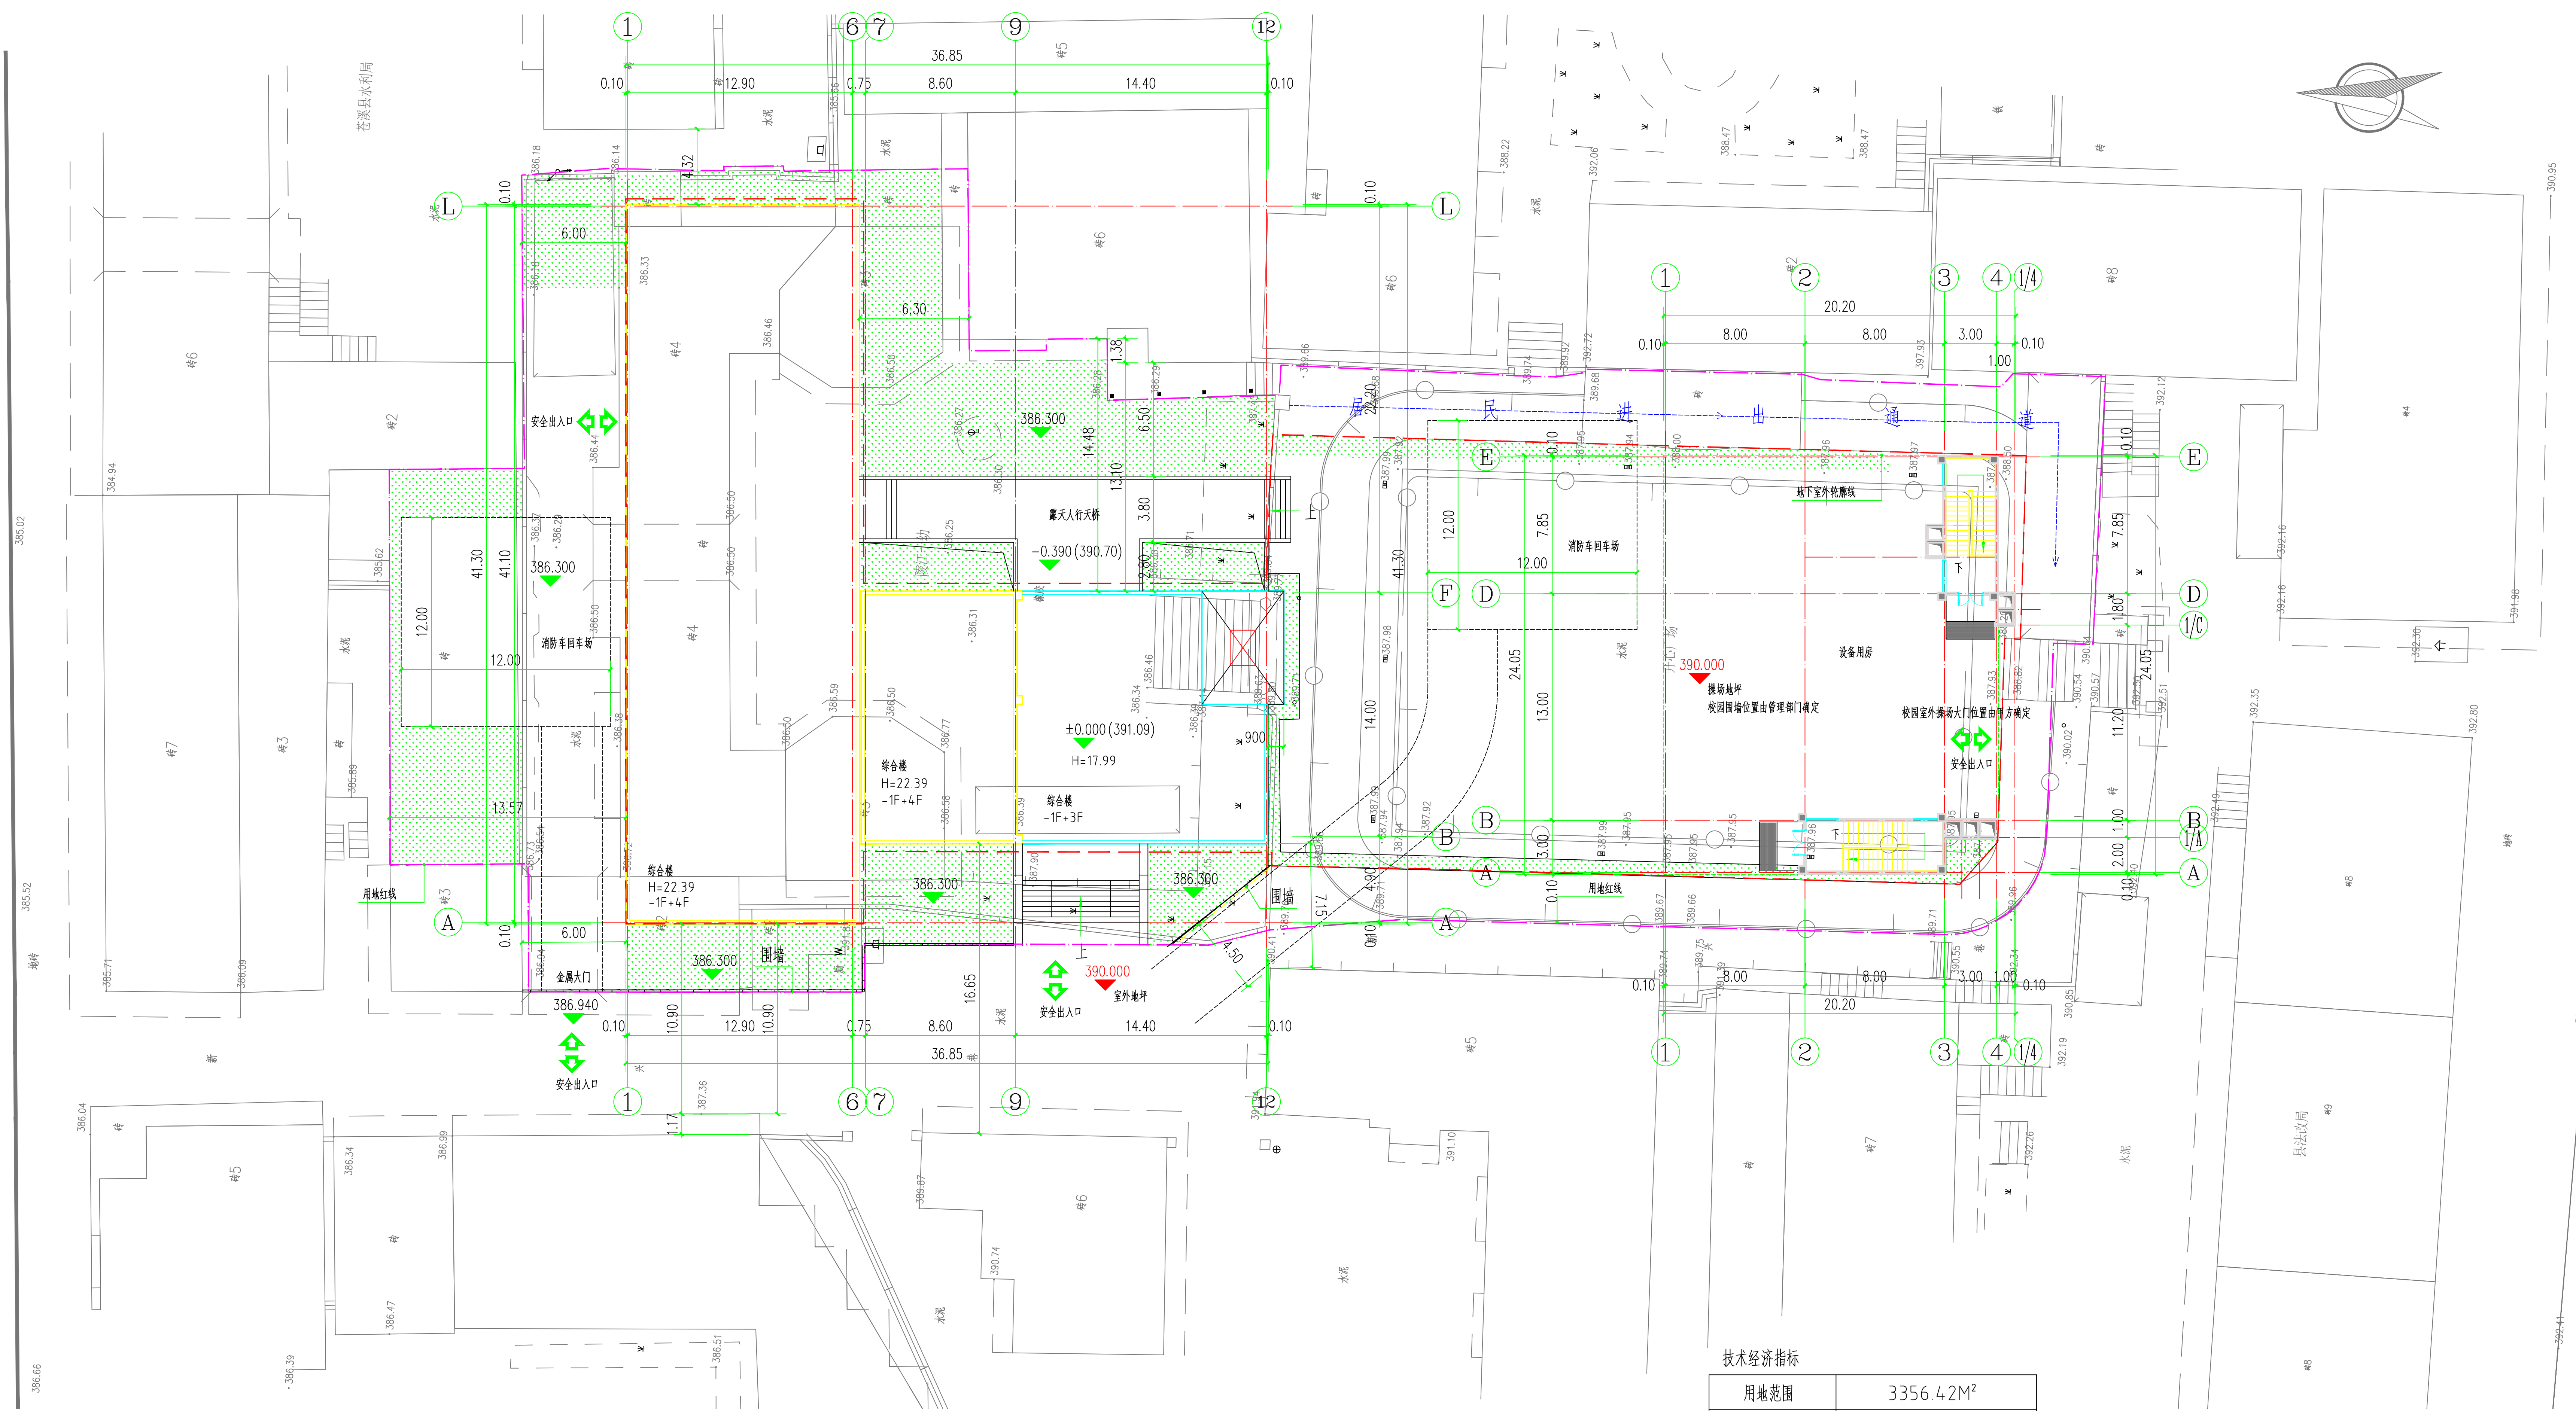

技术经济指标

用地范围	3356.42M <sup>2</sup>		
建筑控制线范围	1973.50M <sup>2</sup>		
建筑占地	其中	综合楼	899.33M <sup>2</sup>
1357.09M <sup>2</sup>		消防设备用房	457.76M <sup>2</sup>
建筑建筑面积	其中	综合楼	4310.88M <sup>2</sup>
4829.56M <sup>2</sup>		消防设备用房	518.68M <sup>2</sup>
建筑密度	29.10%		
容积率	1.44		
净绿地率	30.60%		
活动场地	850平米		