
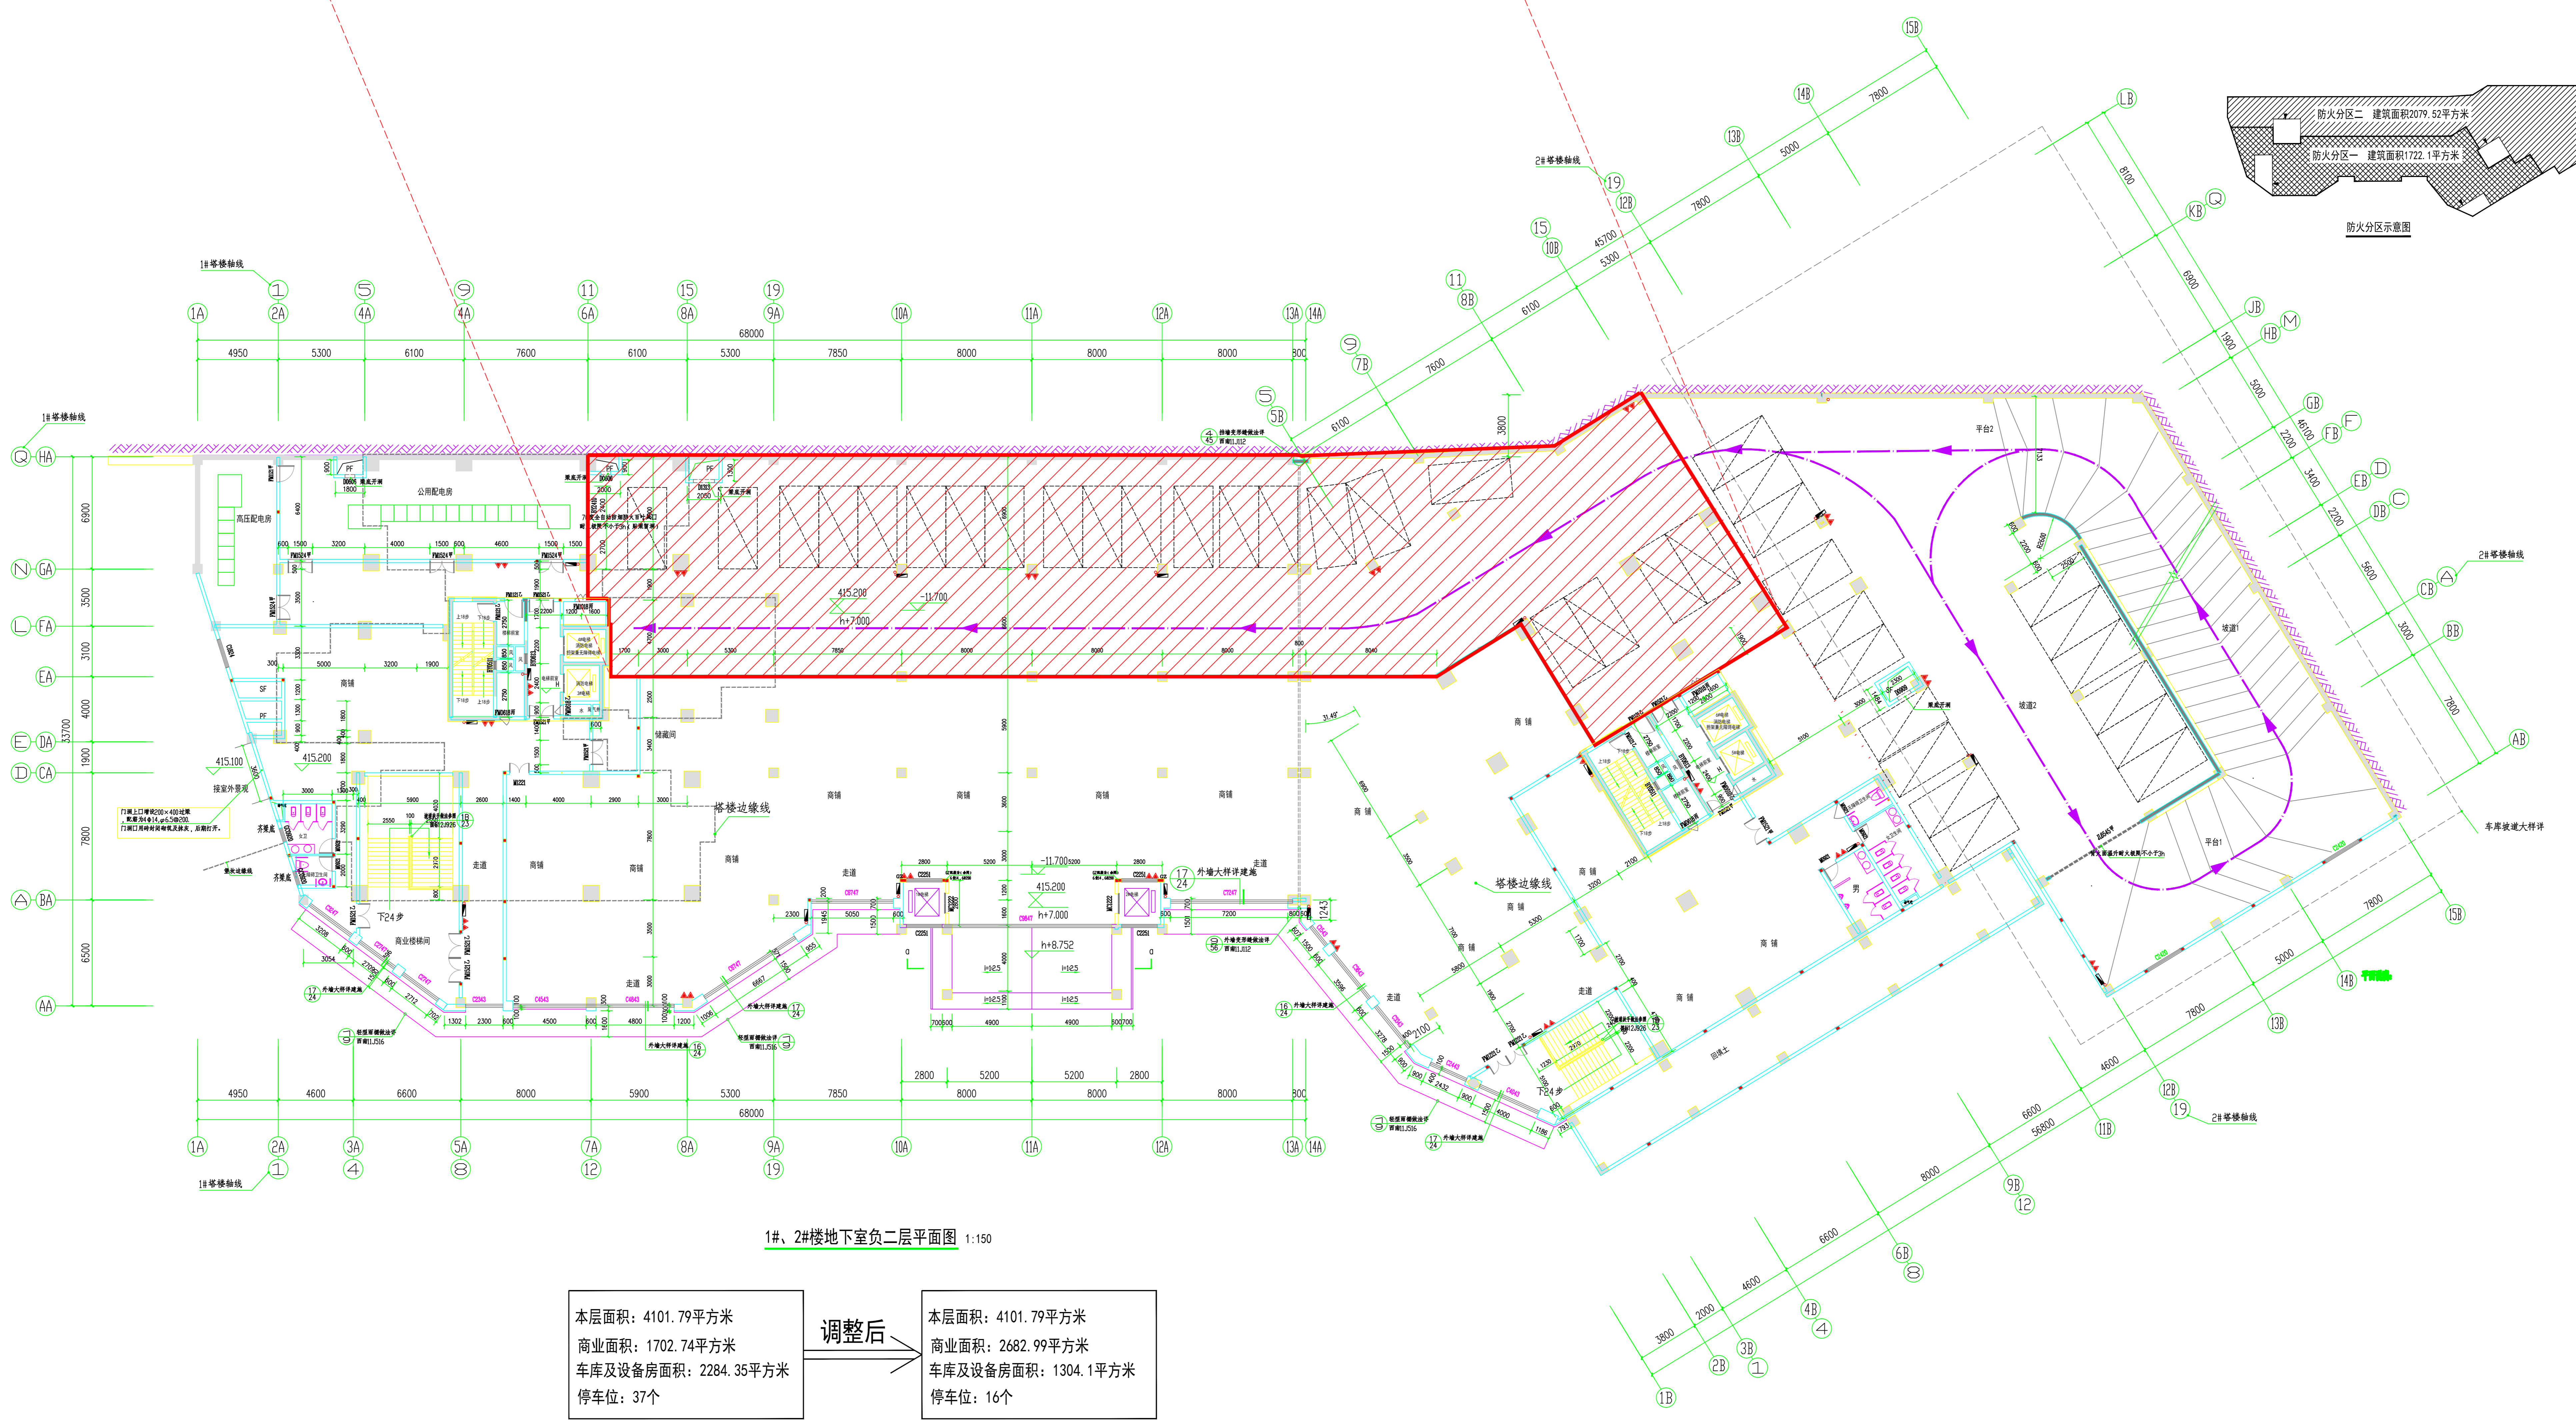


取消车位范围: 980.25 平米 (车位数 21 个)。
取消后作为商业使用。

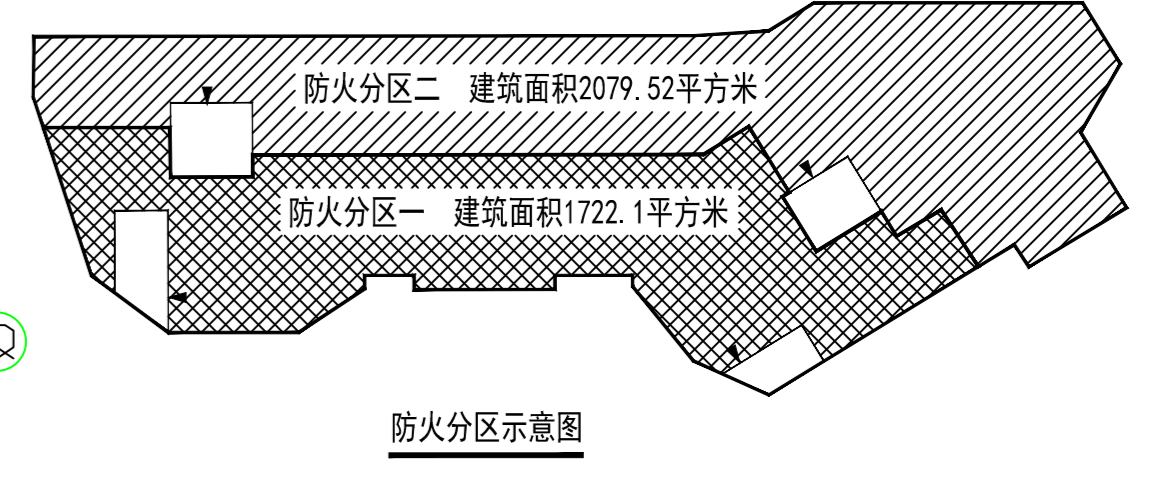

1#、2#楼地下室负二层平面图 1:150

本层面积: 4101.79 平方米 商业面积: 1702.74 平方米 车库及设备房面积: 2284.35 平方米 停车位: 37 个	调整后	本层面积: 4101.79 平方米 商业面积: 2682.99 平方米 车库及设备房面积: 1304.1 平方米 停车位: 16 个
--	-----	---

通用注释
GENERAL NOTES

通用注释
GENERAL NOTES

通用注释
GENERAL NOTES

设计单位: 四川博成置业有限公司
开发单位: 博成置业有限公司
项目名称: 松茂御府地产项目
工程编号: SC-2018-55
专业名称: 车位规划方案
设计日期: 2018年12月

设计签字
DESIGNERS

项目负责人	李志	签字
主任设计师	张德林	签字
主 审	马永峰	签字
专业负责人	张德林	签字
校 对	马永峰	签字
设计审核	王 鹏	签字
制 图	王 鹏	
专业名称	建筑	比例 1:150
图 名	车位规划方案	图 号
设计日期	2018-12	图 次
设计阶段	方案	图 号