总平面布置图
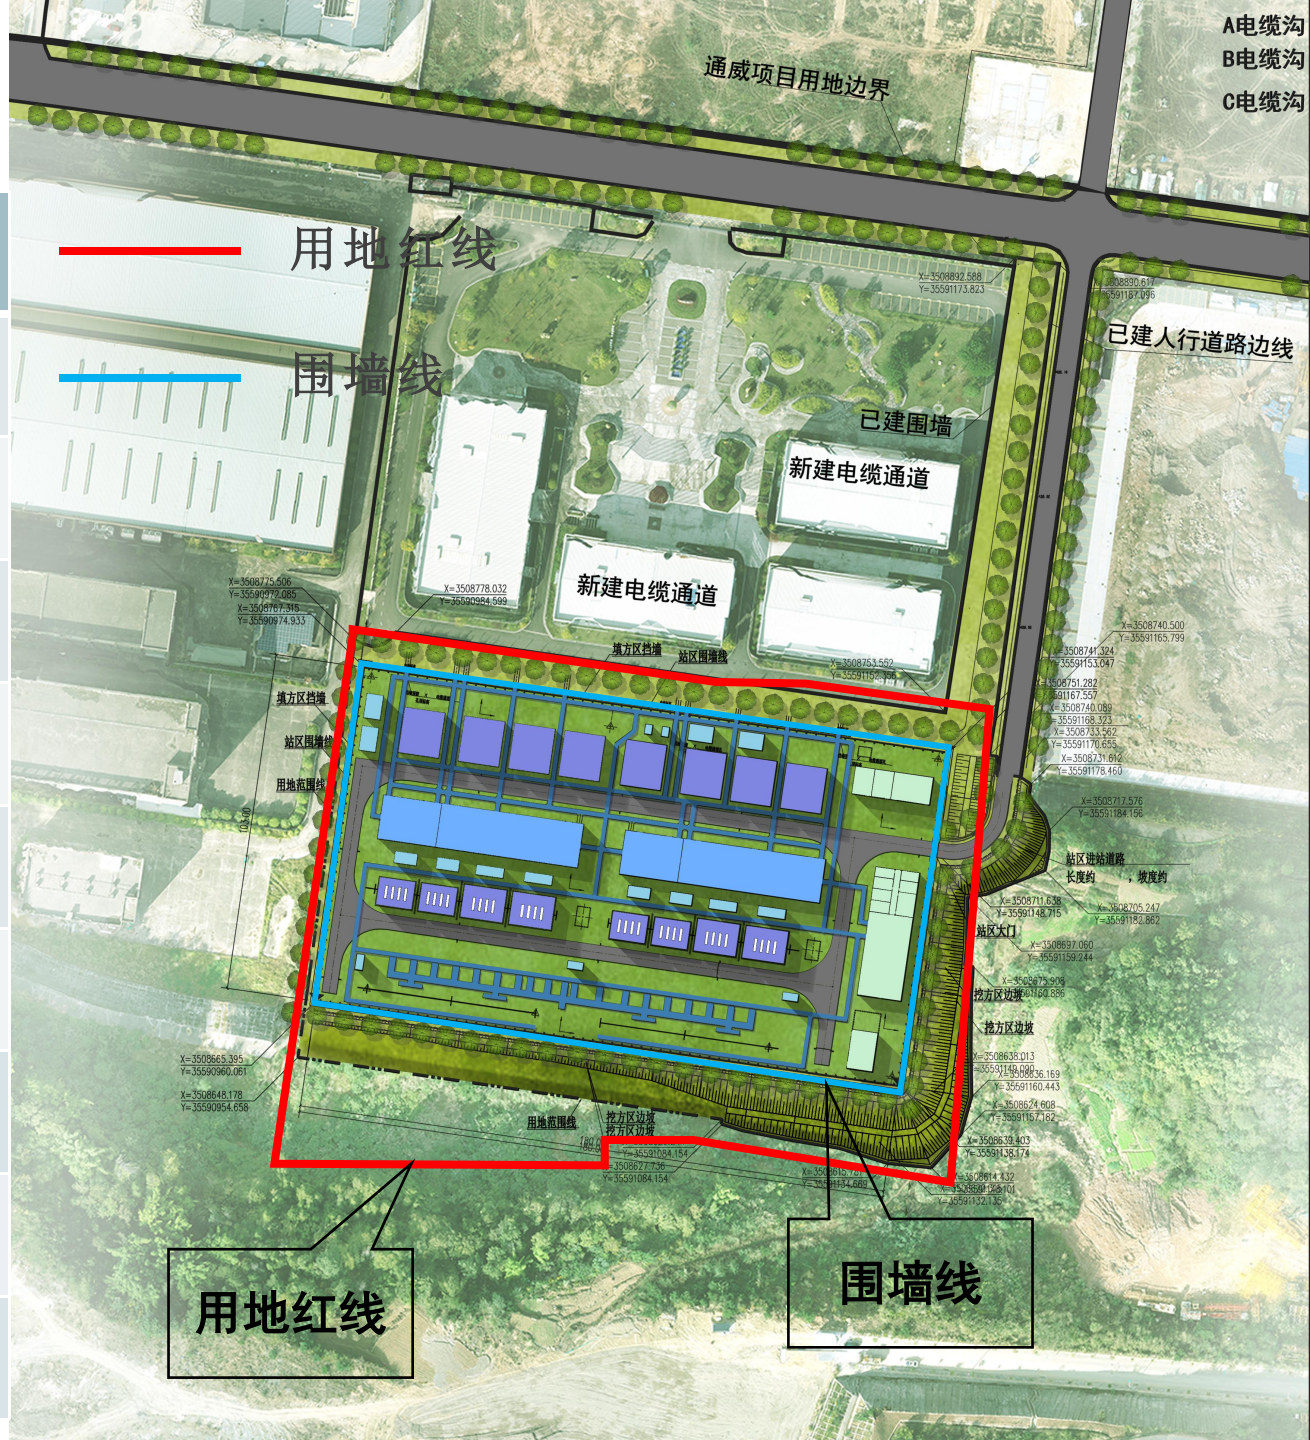
综合经济技术指标				
序号	项目名称	单位	设计指标	备注
1	用地面积	m^2	28817	
2	建筑面积	m^2	2754	
3	容积率	/	0.11	
4	建筑密度	/	10.8%	
5	建筑系数	/	35%	
6	场地利用系数	/	70%	
7	主要材质	/	外墙真石漆	
8	主要色彩	/	浅灰色