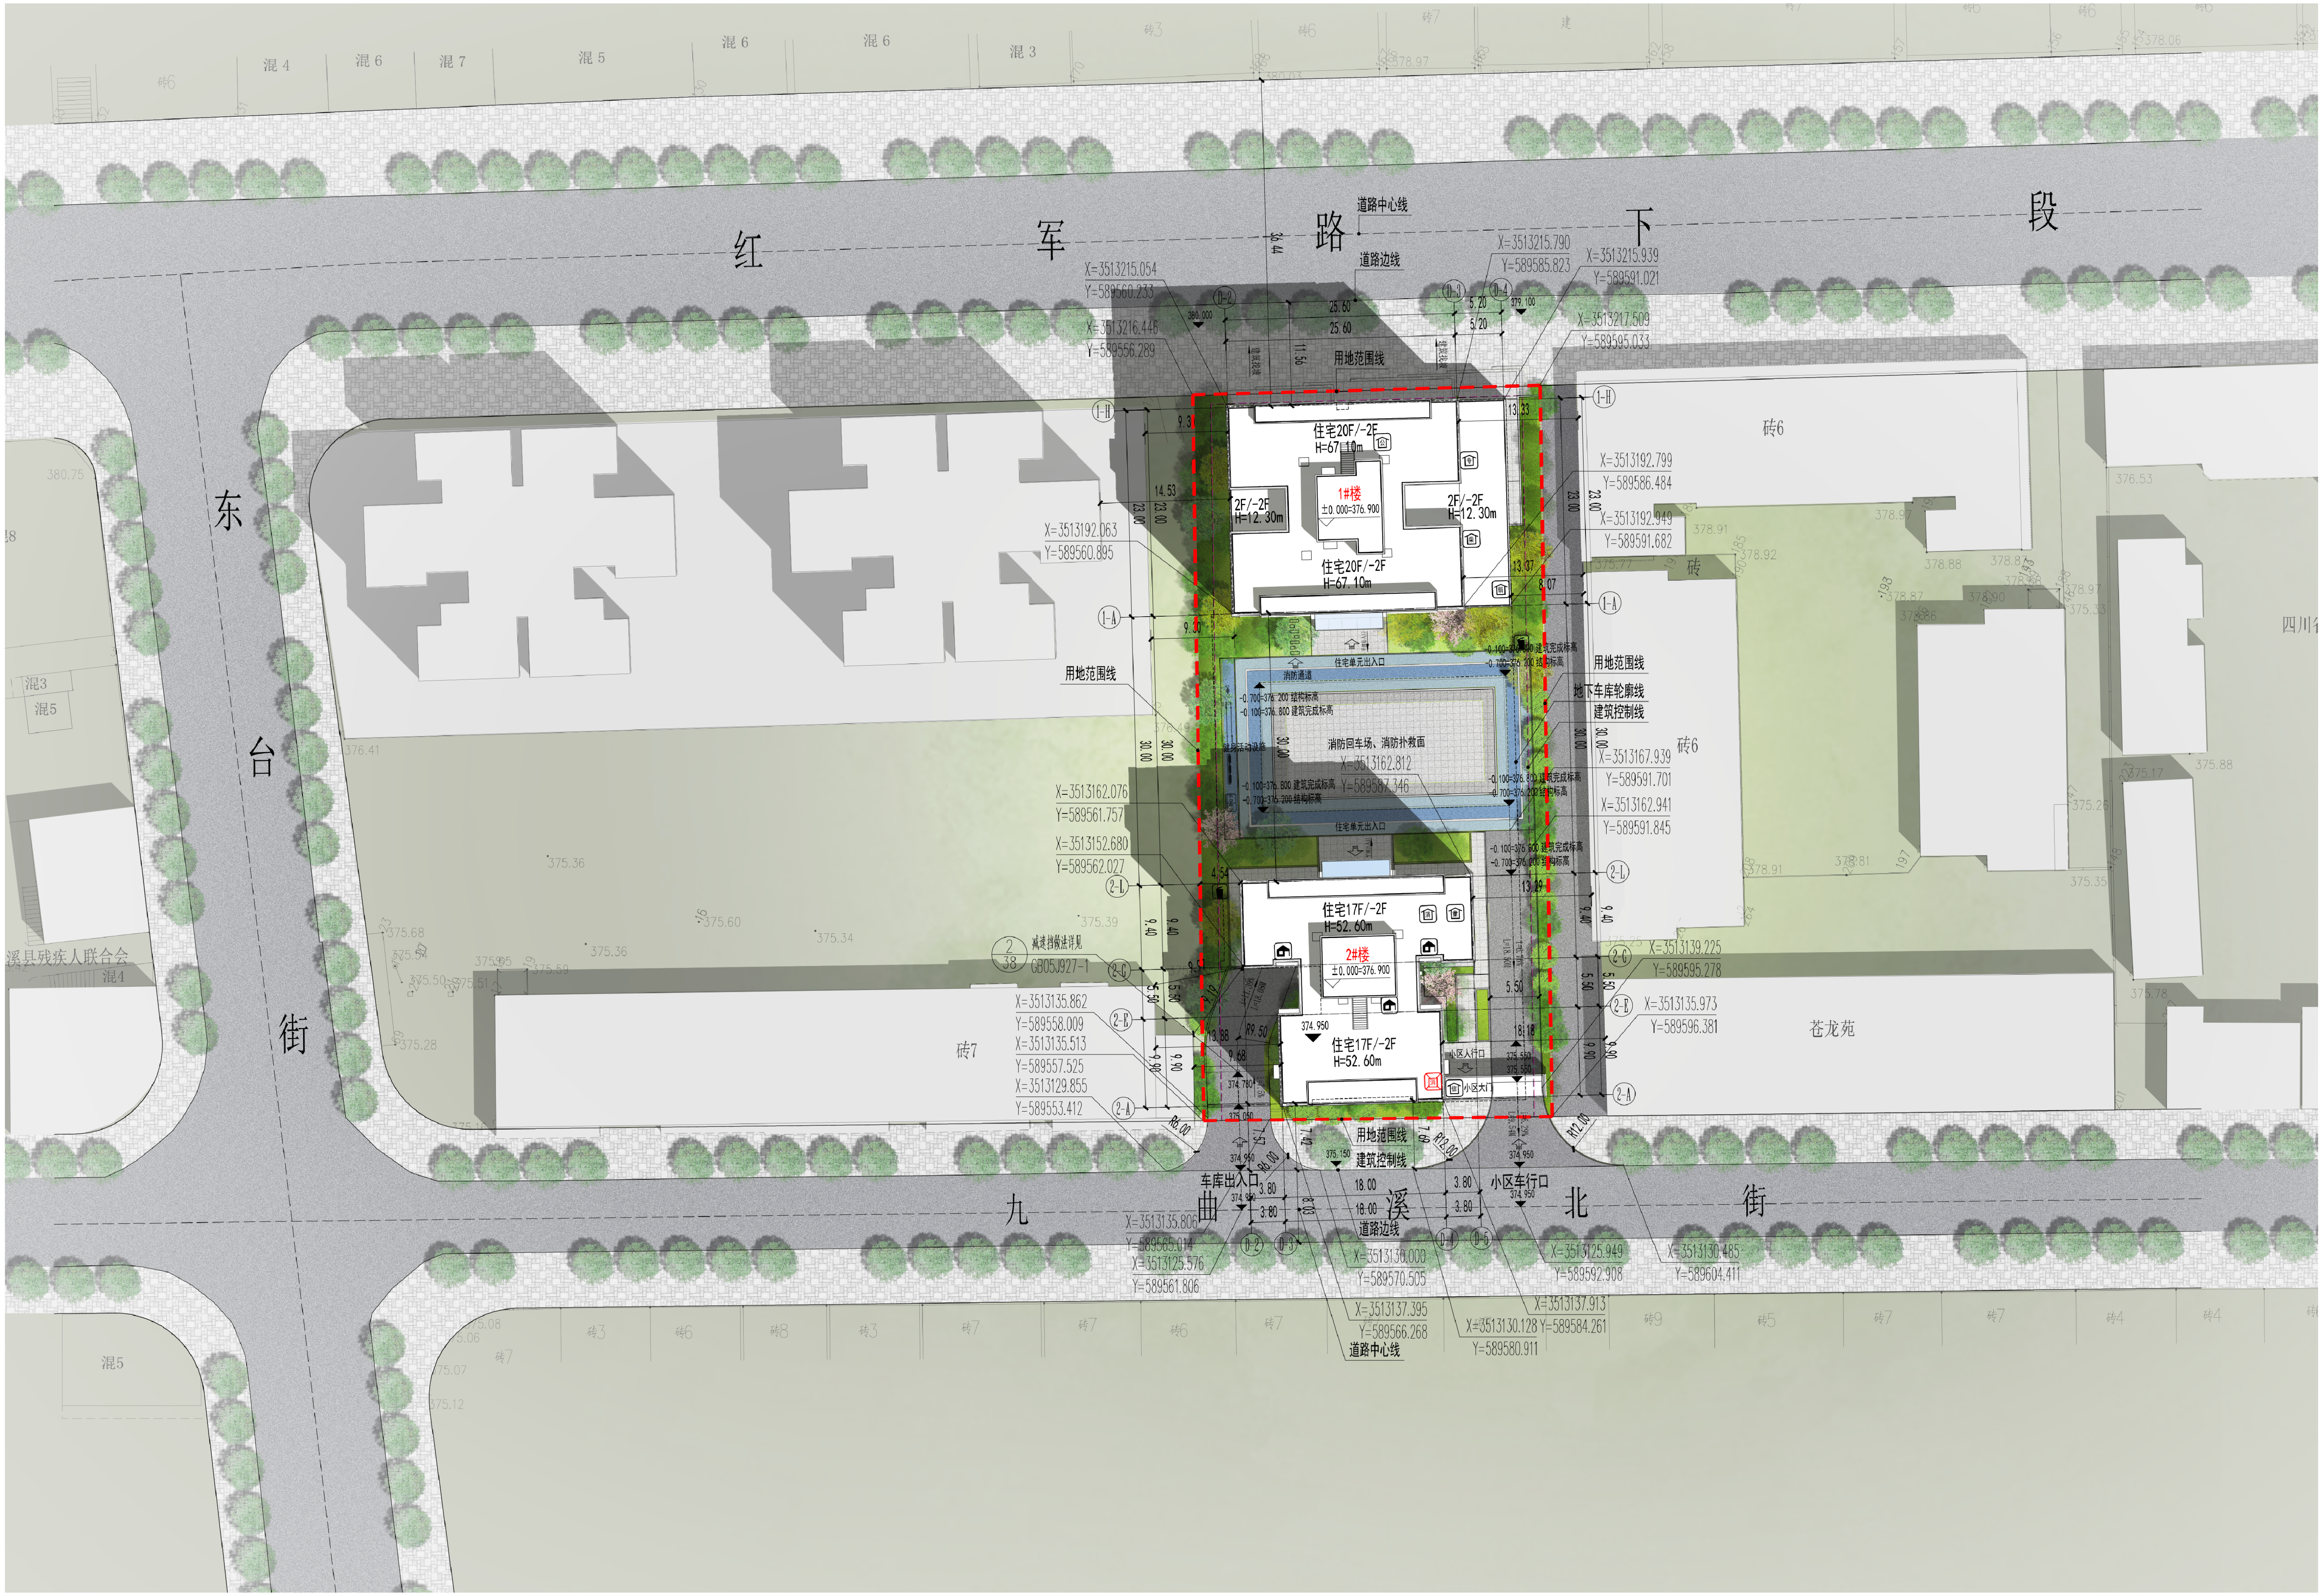
红军路下段
东台街
九曲溪北街
道路中心线
道路边线
用地范围线
建筑控制线
地下车库轮廓线
X=3513215.054
Y=589560.233
X=3513216.446
Y=589556.289
X=3513215.790
Y=589585.823
X=3513215.939
Y=589591.021
X=3513217.509
Y=589595.033
380.000
379.100
36.44
25.60
25.60
5.20
5.20
11.56
建筑找坡
1-H
1-A
9.30
14.53
23.00
13.33
13.37
8.07
住宅20F/-2F
H=67.10m
2F/-2F
H=12.30m
1#楼
±0.000=376.900
X=3513192.063
Y=589560.895
X=3513192.799
Y=589586.484
X=3513192.949
Y=589591.682
住宅单元出入口
消防通道
消防回车场、消防扑救面
X=3513162.812
Y=589587.346
健身活动设施
-0.700=376.200 结构标高
-0.100=376.800 建筑完成标高
30.00
X=3513167.939
Y=589591.701
X=3513162.941
Y=589591.845
X=3513162.076
Y=589561.757
X=3513152.680
Y=589562.027
2-L
2-G
2-E
2-A
4.54
9.40
5.50
9.90
13.29
18.18
住宅17F/-2F
H=52.60m
2#楼
±0.000=376.900
374.950
374.780
375.050
375.550
375.150
R9.50
R6.00
R12.00
13.88
9.68
7.57
7.42
7.69
8.03
3.80
18.00
小区人行口
小区大门
小区车行口
车库出入口
2
38
减速挡做法详见
GB05J927-1
X=3513139.225
Y=589595.278
X=3513135.973
Y=589596.381
X=3513135.862
Y=589558.009
X=3513135.513
Y=589557.525
X=3513129.855
Y=589553.412
X=3513135.806
Y=589565.014
X=3513125.576
Y=589561.806
X=3513130.000
Y=589570.505
X=3513137.395
Y=589566.268
X=3513130.128
Y=589580.911
X=3513137.913
Y=589584.261
X=3513125.949
Y=589592.908
X=3513130.485
Y=589604.411
D-2
D-3
D-4
D-5
苍龙苑
砖6
砖7
砖
砖9
砖5
混 4
混 6
混 7
混 5
混 3
混3
混5
溪县残疾人联合会
四川

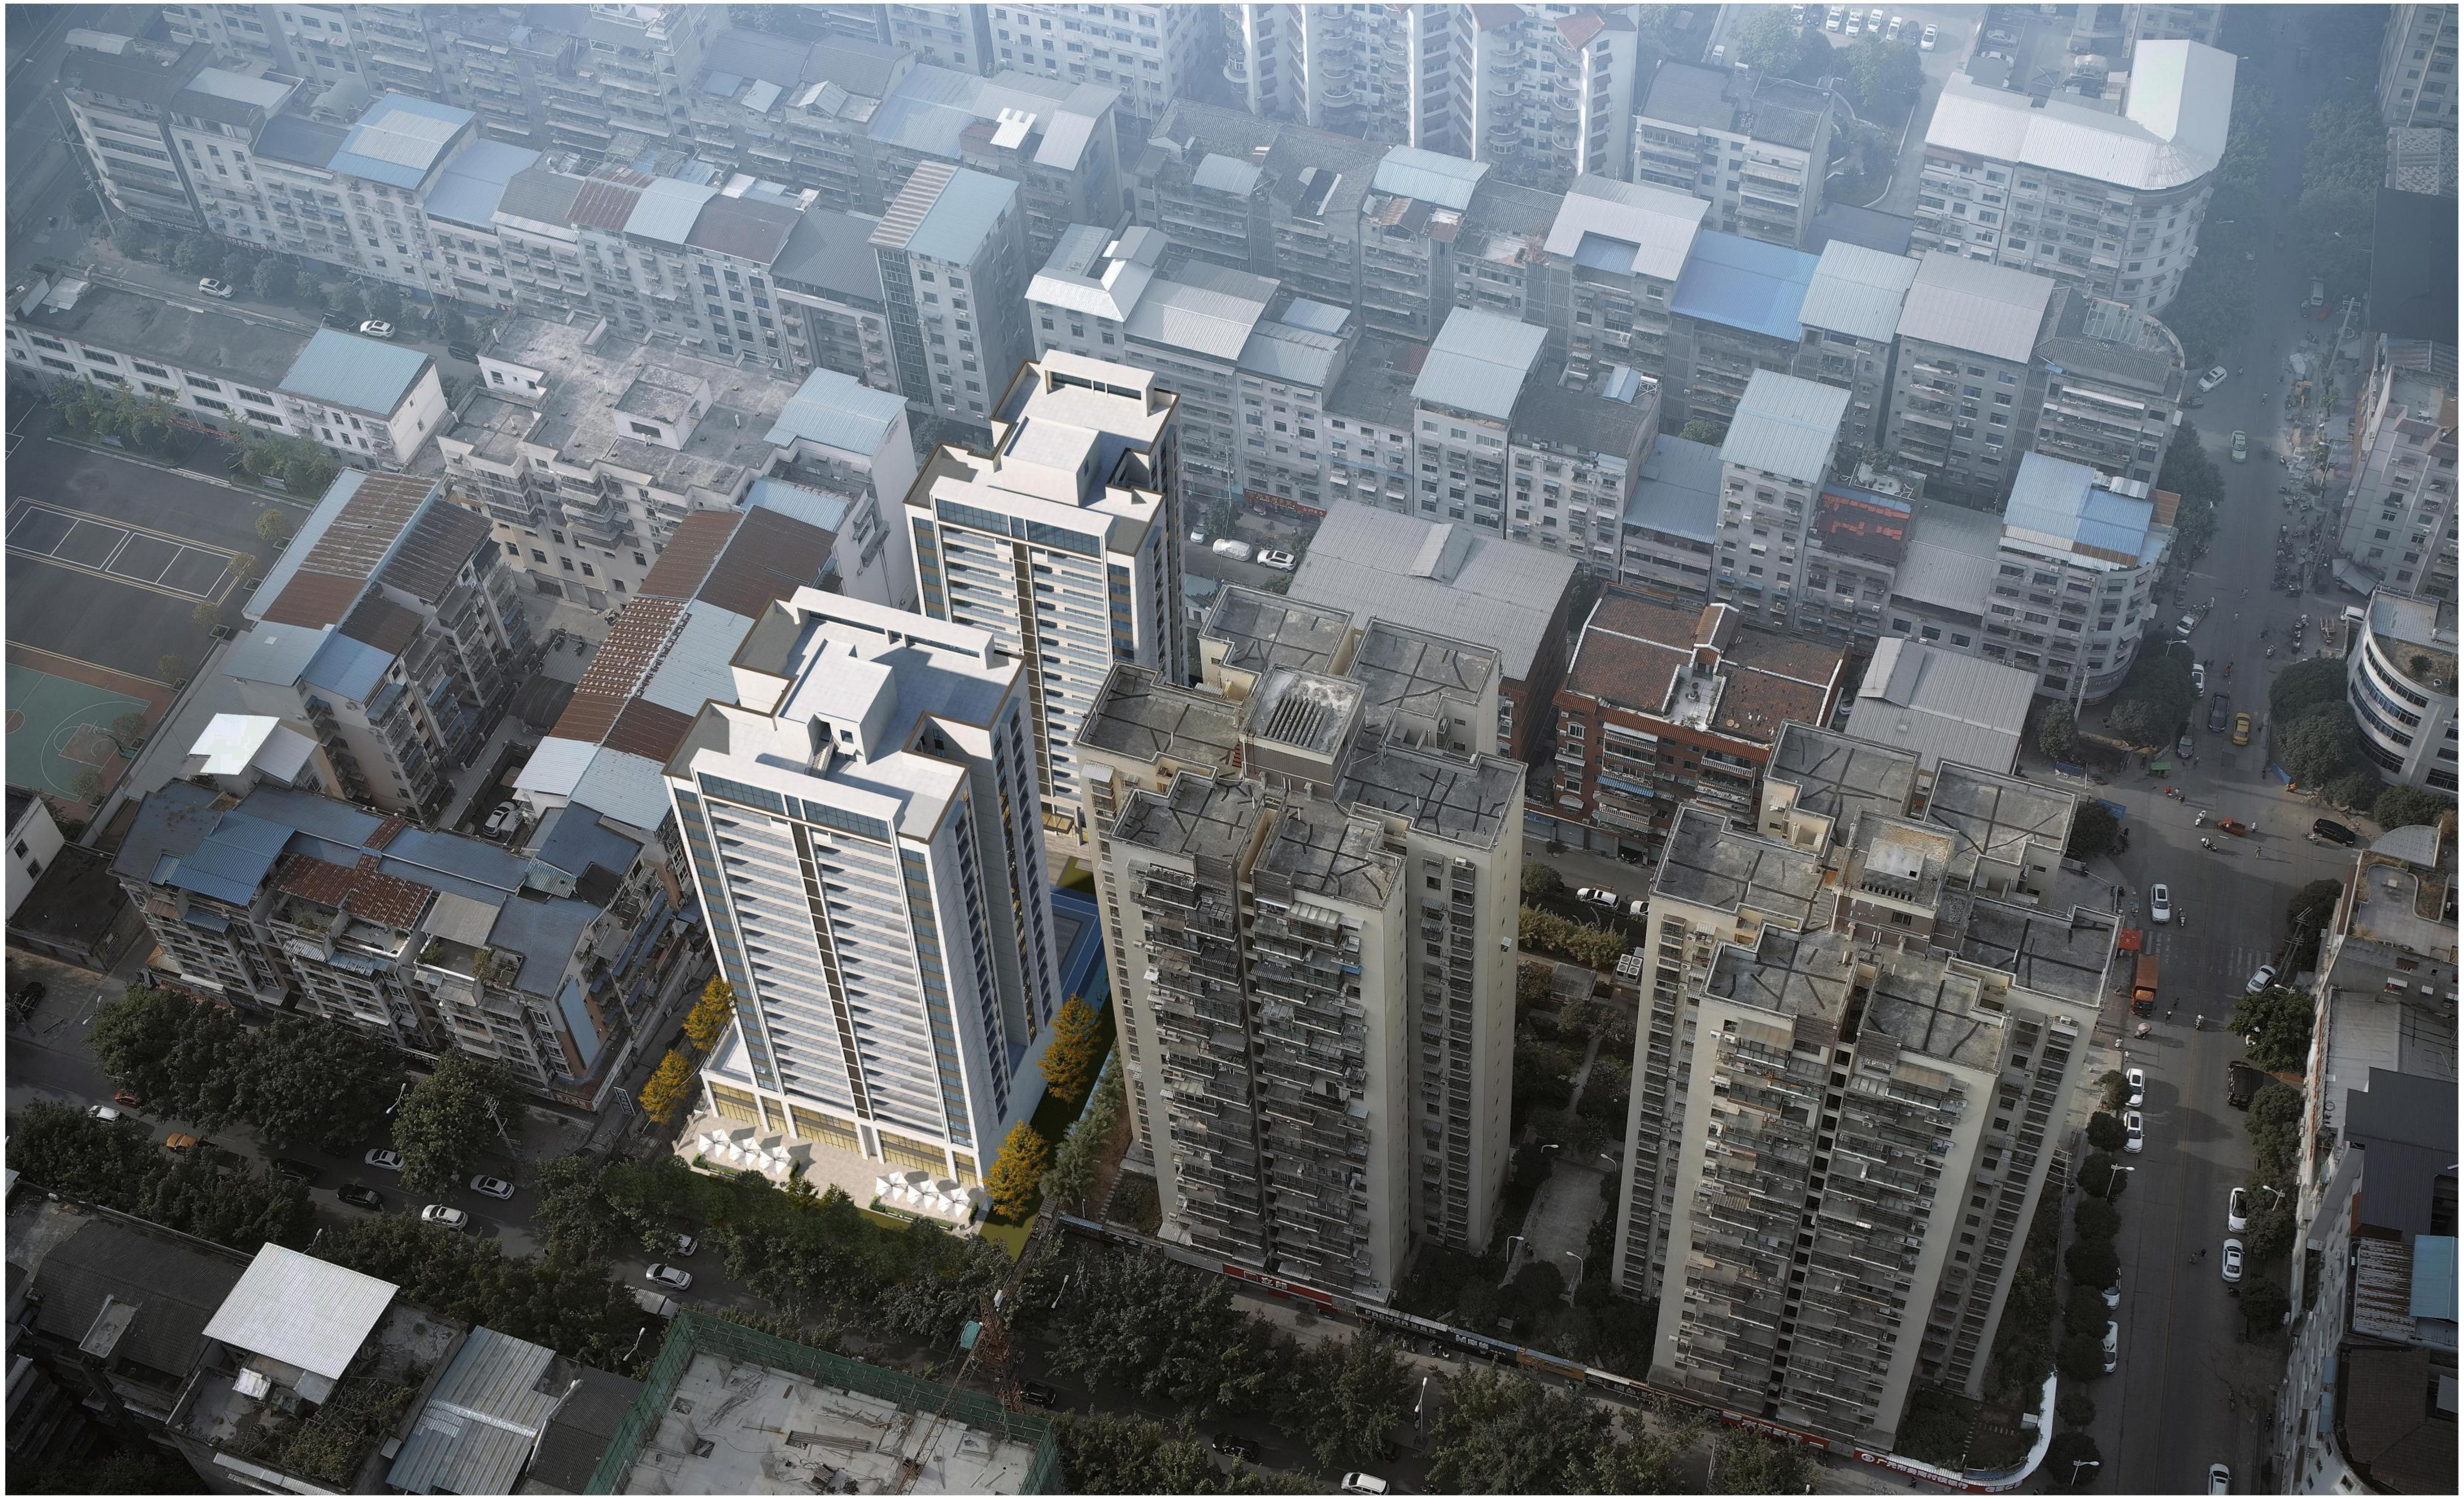实景合成图 — 规划设计